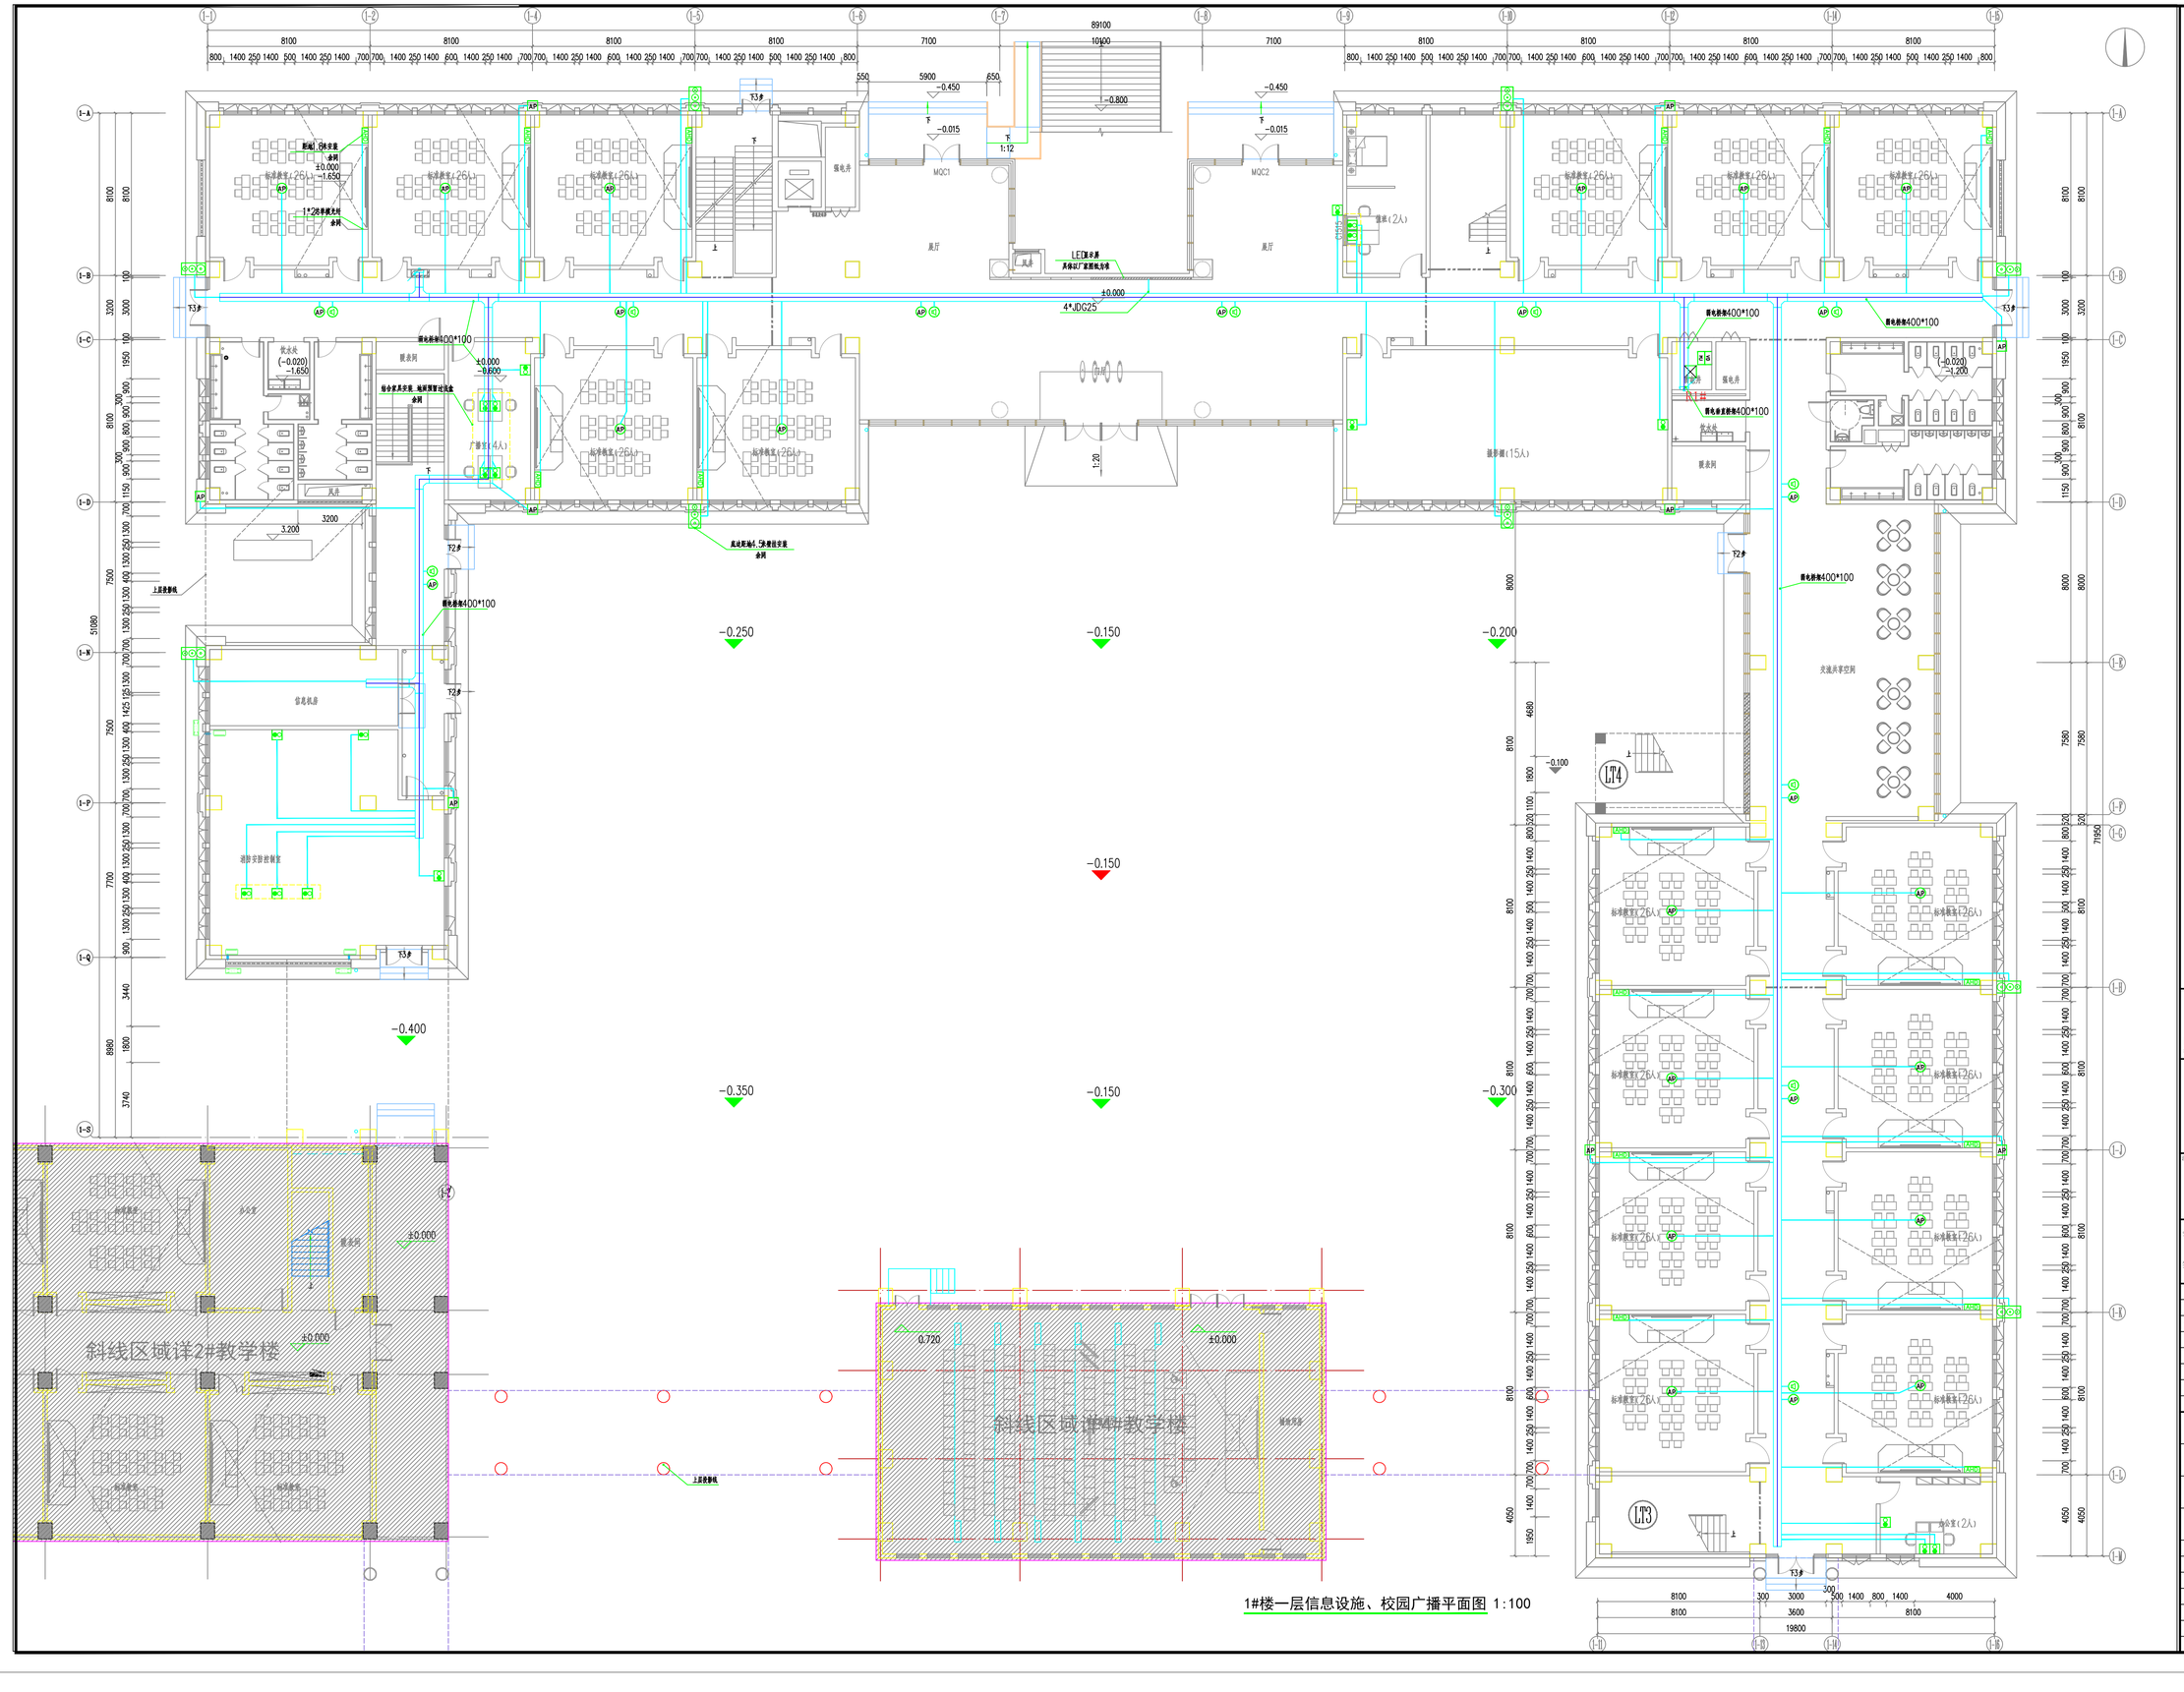

注解栏

山东省建筑设计研究院有限公司
Shandong Provincial Architecture Design&Research Institute Co., Ltd

本图未盖项目章无效

注册章

会签				

设总	李尊南	
方案设计		
专业负责人	房超	
审定	姜长川	
审核	刘振	
校对	赵恒佩	
设计	房超	
绘图	董余卫 陈金环	

建设单位	山东省文化和旅游厅
工程名称	山东文化艺术职业学院新校区一期建设项目
子项名称	智能化工程
图名	1#楼一层信息设施、校园广播平面图
工程编号	22206
子项编号	22206-S-x-006
专业	智能化
图号	33
设计阶段	施工图设计
版本	A
日期	2022.07.07