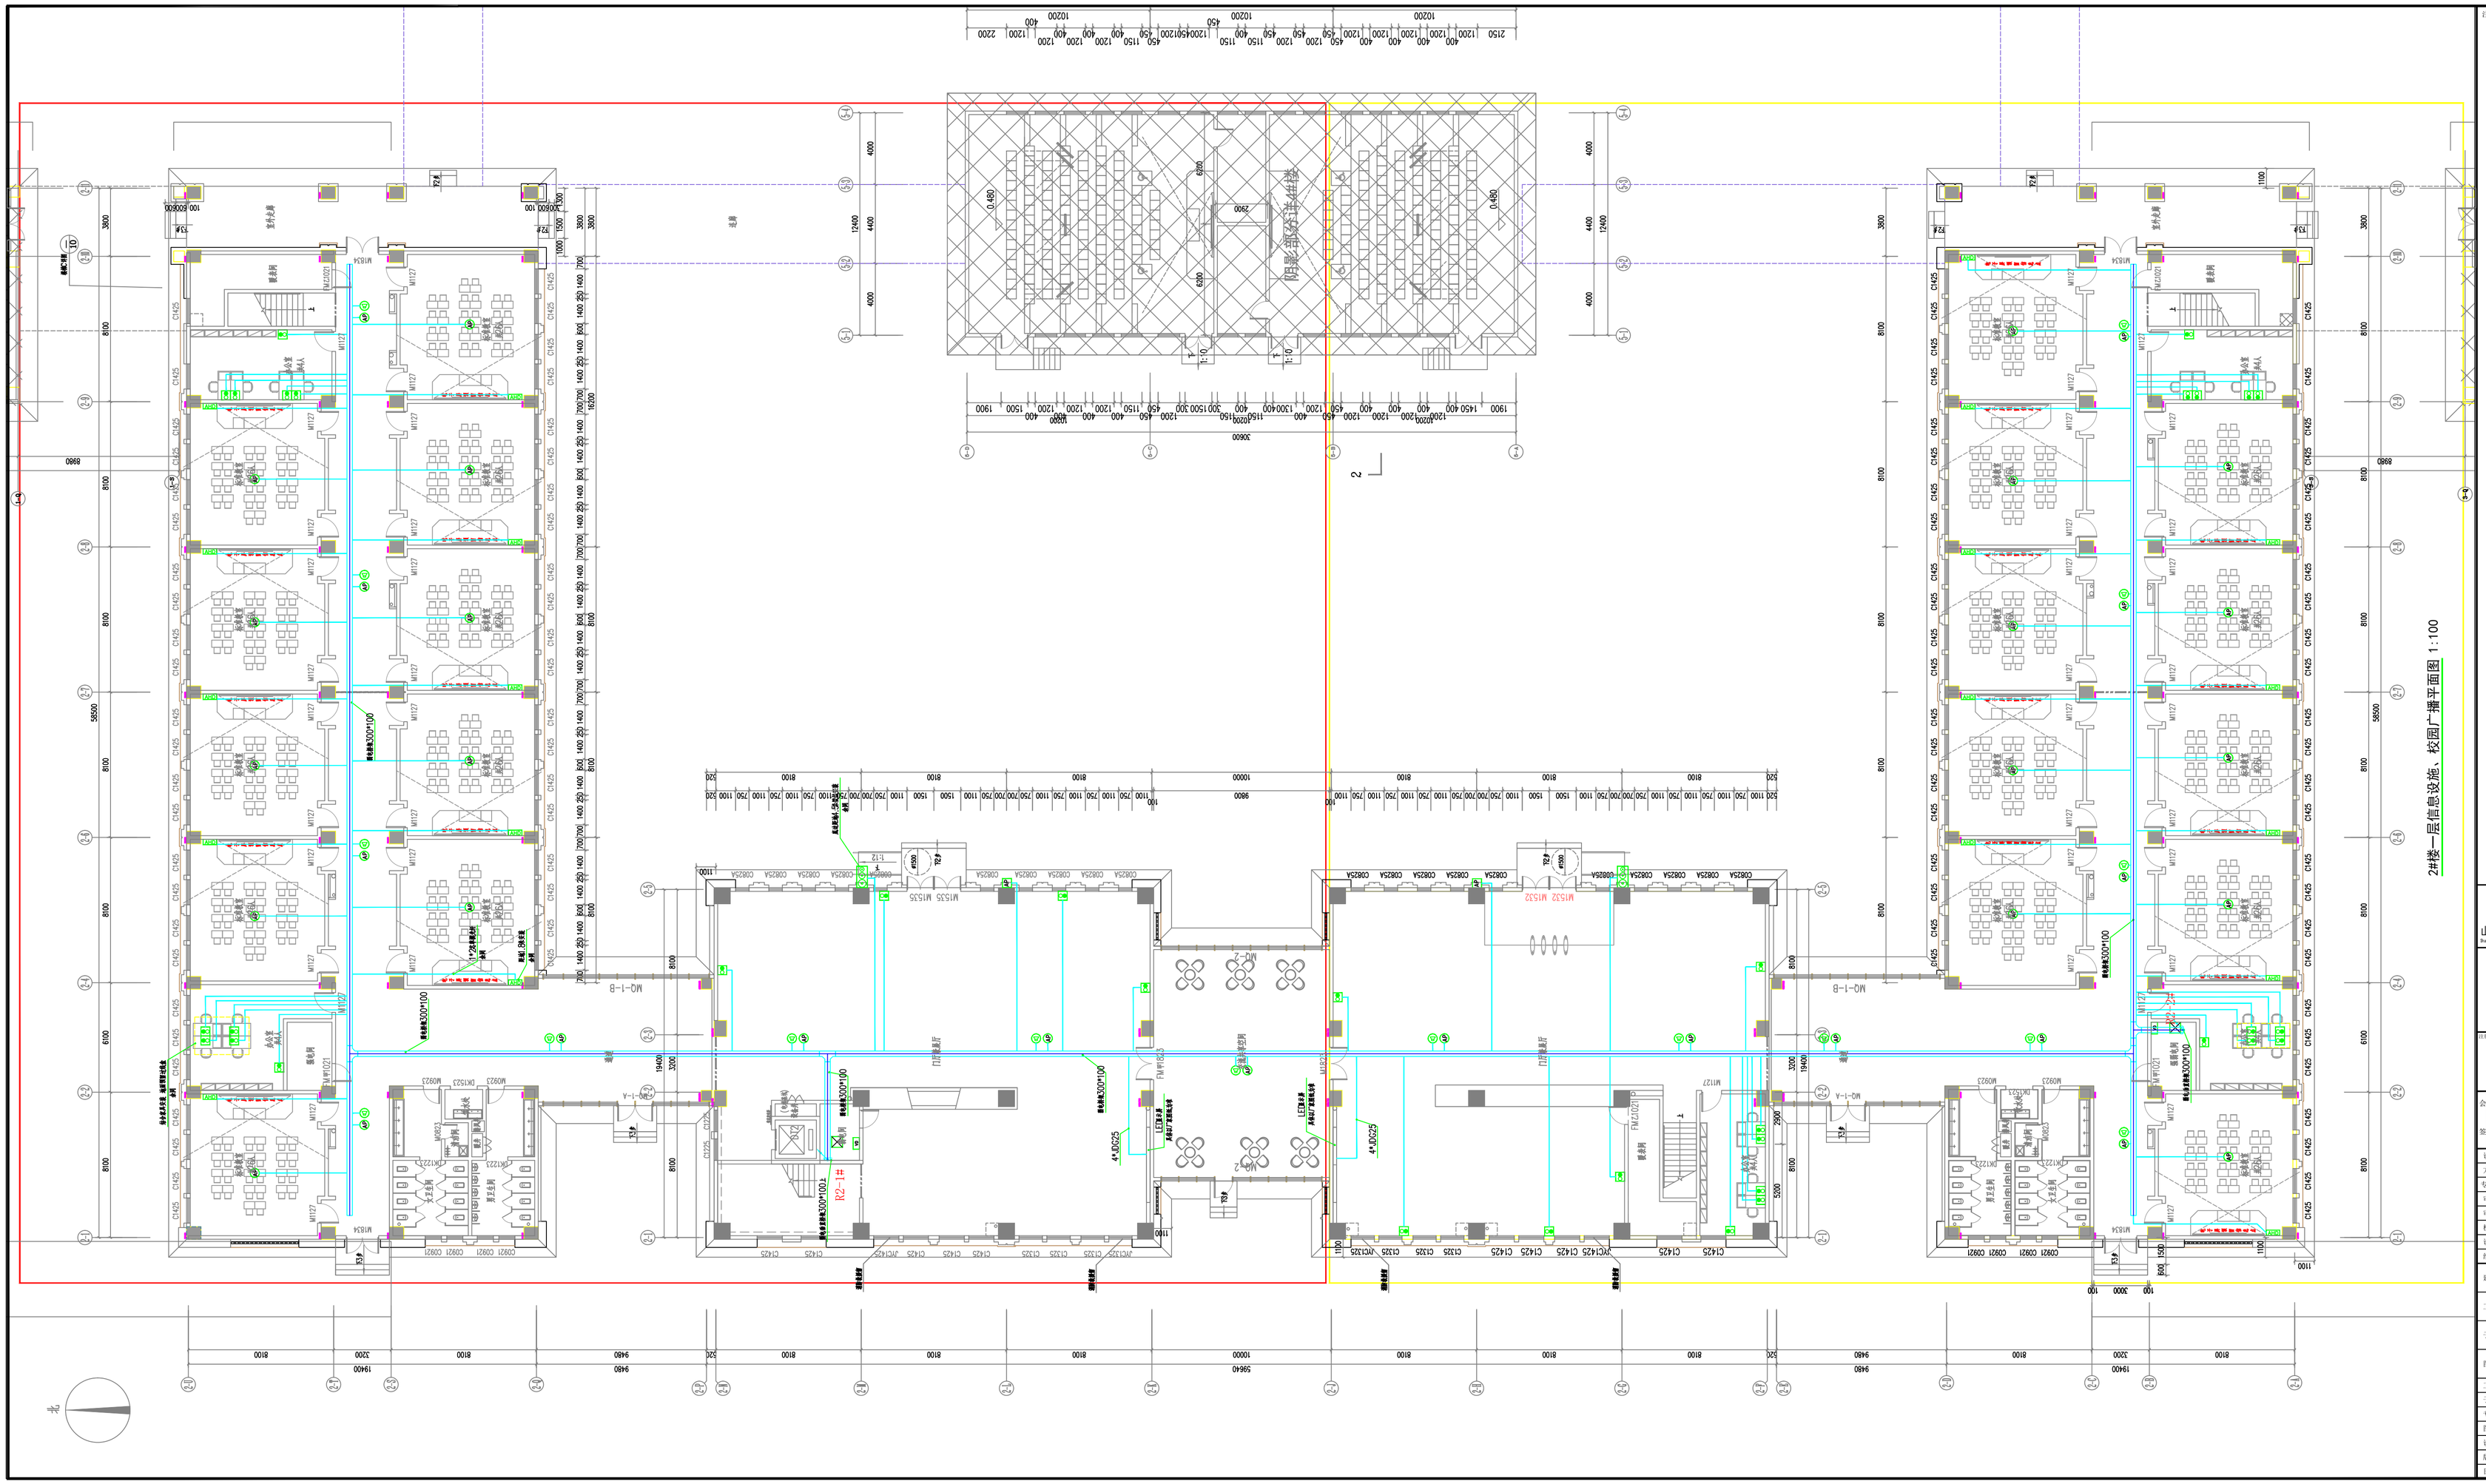
2#楼一层信息设施、校园广播平面图 1:100
阳光部分详结构
R2-1#
MO-1-B
MO-1-A
WI535
WI532
WI534
WI127
CO824
CO825
CI425
CO921
CO923
CO922
CM1223
CM1523
CM1323
CI125
CI225
CI325
CI125
CI425
CI125
CI425
CI125
CI425