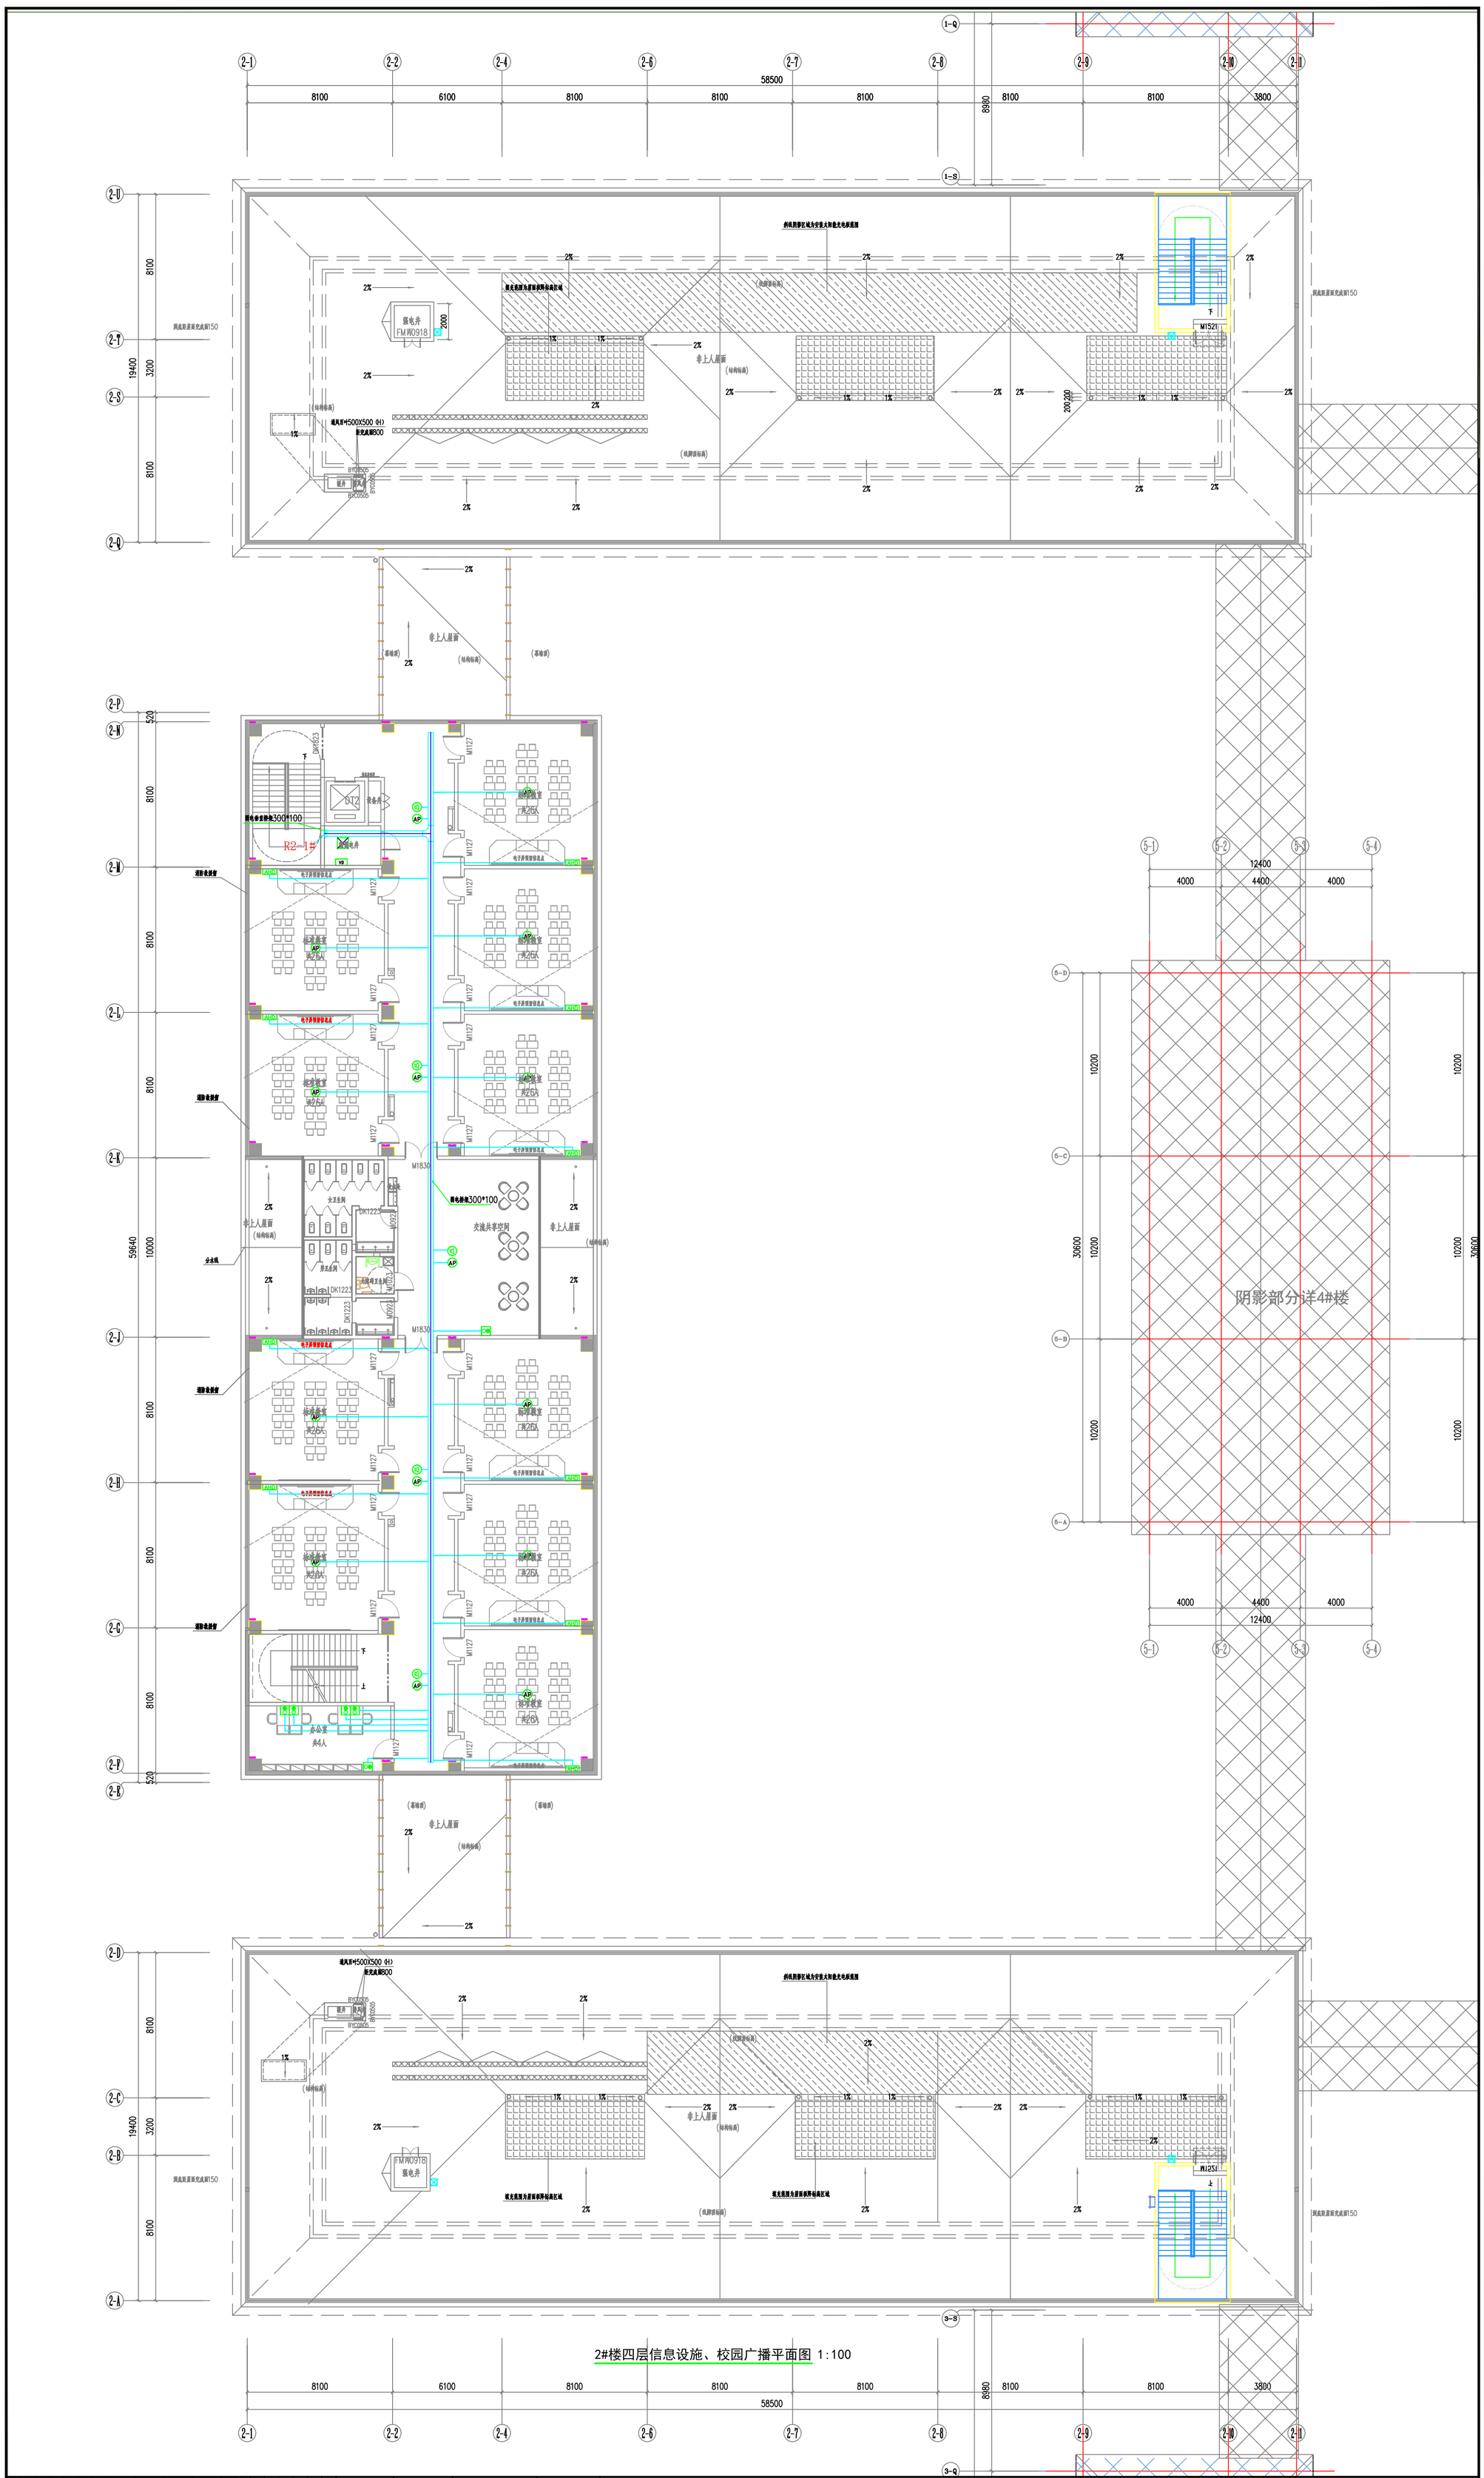

建设单位	山东省文化和旅游厅
工程名称	山东省艺术学院济南校区一期建设项目
子项名称	智能化工程
图名	2#楼四层信息设施、校园广播平面图
工程编号	22026
子项编号	22026-S-J-06
专业	智能化
图号	39
设计阶段	施工图设计
版本	A
日期	2022.07.07

会签	
建总	李雅南
方案设计	
专业负责人	窦长川
审定	刘振
审核	赵炳刚
校对	房超
设计	房超
绘图	董金子

会签	
建筑	
结构	
给排水	
电气	
暖通	

单位章

山东省建筑设计研究院有限公司
Shandong Provincial Architectural Design Institute Co., Ltd.

注解栏